


# RECHTE WOHNUNG

## Raumflächen

Wohnen	20,18 m <sup>2</sup>
Schlafen	16,40 m <sup>2</sup>
Kinder	10,46 m <sup>2</sup>
Kochen	9,54 m <sup>2</sup>
Bad	3,43 m <sup>2</sup>
Korridor	6,53 m <sup>2</sup>

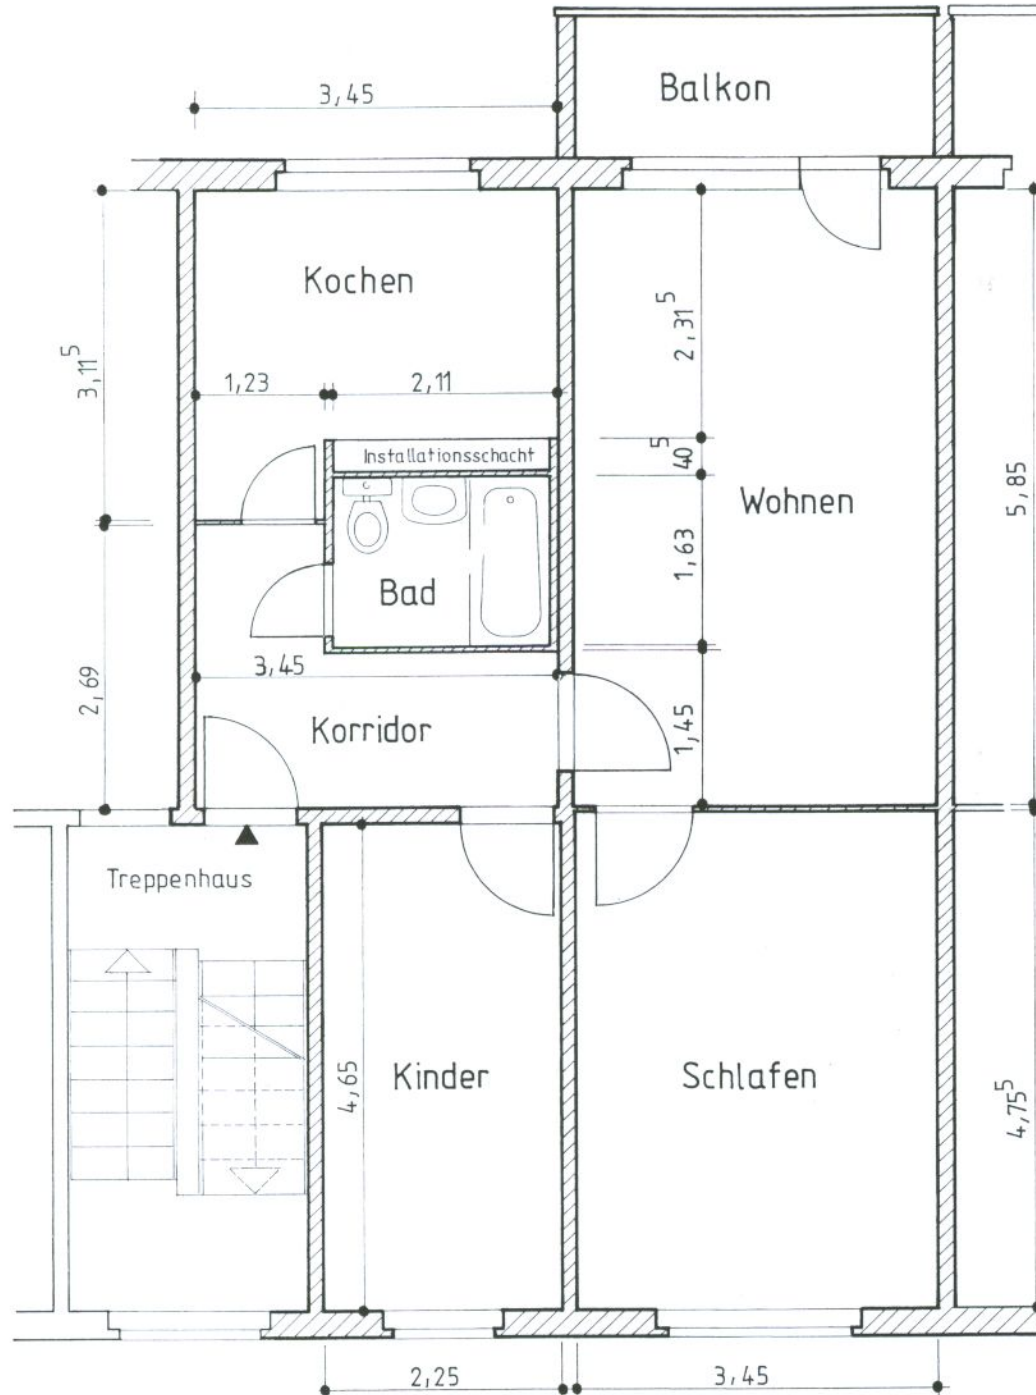

Mietergenossenschaft

„An der Peenemündung“ e G

Karlshagen

Wohnungsgrundriß im Maßstab 1: 50 m, cm

in der

Straße der Freundschaft Nummer 21 - 25

36 - 40

**3 - Raum - Wohnung**

Rohbaugrundfläche : 66,54 m<sup>2</sup>